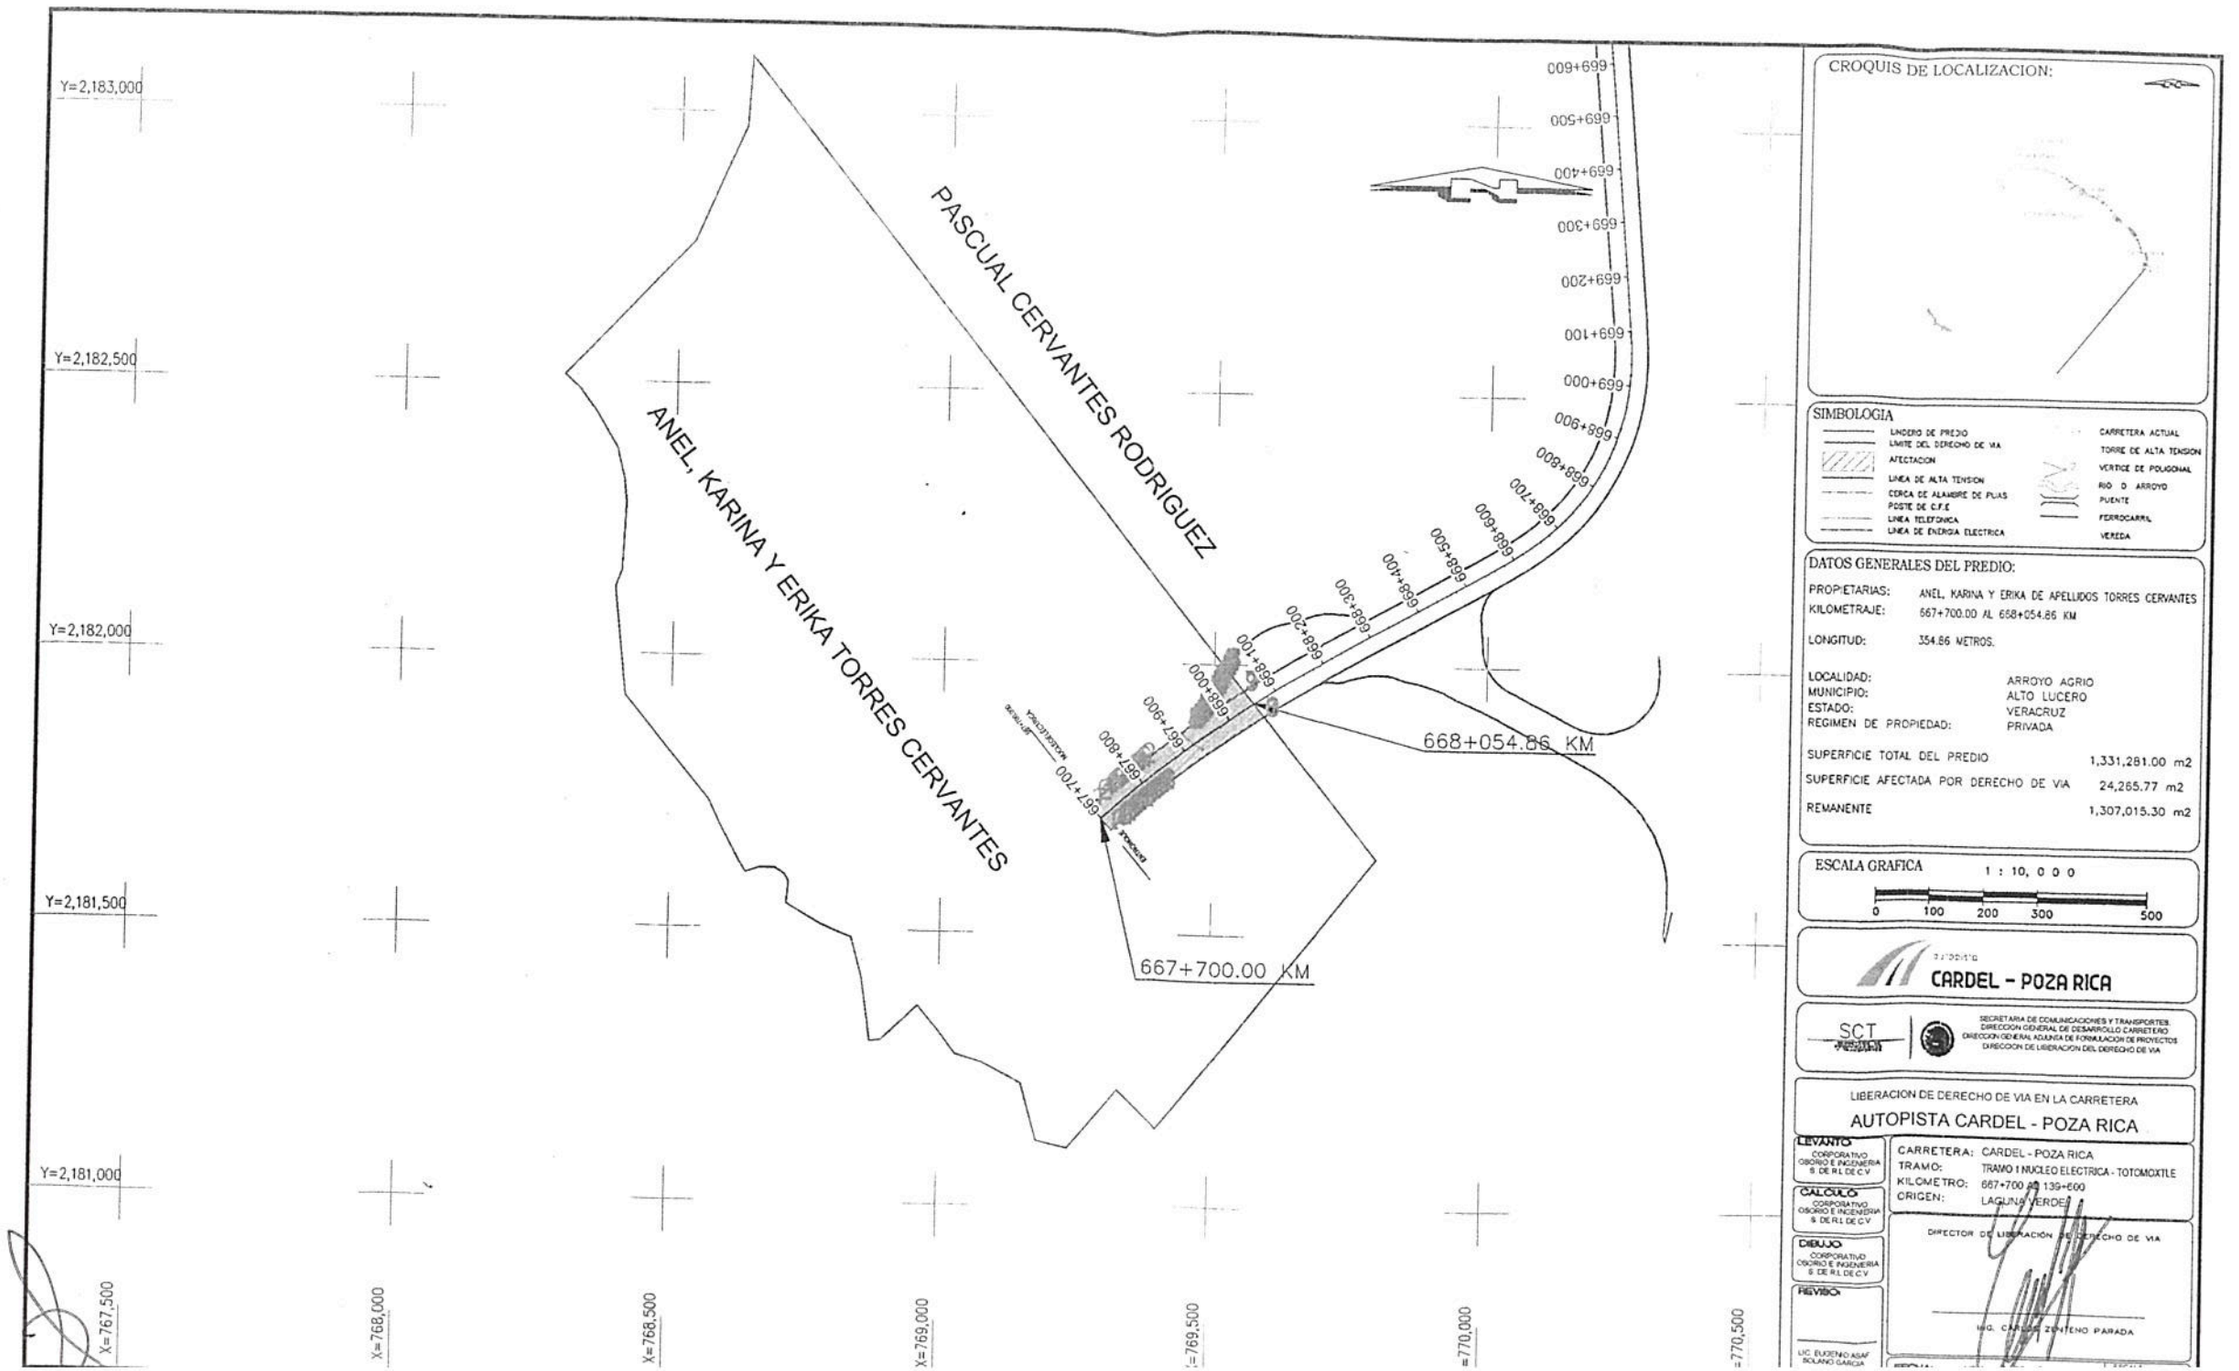
Y=2,183,000
Y=2,182,500
Y=2,182,000
Y=2,181,500
Y=2,181,000
X=767,500
X=768,000
X=768,500
X=769,000
X=769,500
X=770,000
X=770,500
PASCUAL CERVANTES RODRIGUEZ
ANEL, KARINA Y ERIKA TORRES CERVANTES
667+700.00 KM
668+054.86 KM
669+600
669+500
669+400
669+300
669+200
669+100
669+000
668+900
668+800
668+700
668+600
668+500
668+400
668+300
668+200
668+100
668+000
667+900
667+800
667+700
CROQUIS DE LOCALIZACION:
SIMBOLOGIA
LINDERO DE PREDIO
LIMITE DEL DERECHO DE VIA
AFECTACION
LINEA DE ALTA TENSION
CERCA DE ALAMBRE DE PUAS
POSTE DE C.F.E.
LINEA TELEFONICA
LINEA DE ENERGIA ELECTRICA
CARRETERA ACTUAL
TORRE DE ALTA TENSION
VERTICE DE POLIGONAL
RIO O ARROYO
PUENTE
FERROCARRIL
VEREDA
DATOS GENERALES DEL PREDIO:
PROPIETARIAS: ANEL, KARINA Y ERIKA DE APELLIDOS TORRES CERVANTES
KILOMETRAJE: 667+700.00 AL 668+054.86 KM
LONGITUD: 354.86 METROS.
LOCALIDAD: ARROYO AGRIO
MUNICIPIO: ALTO LUCERO
ESTADO: VERACRUZ
REGIMEN DE PROPIEDAD: PRIVADA
SUPERFICIE TOTAL DEL PREDIO 1,331,281.00 m2
SUPERFICIE AFECTADA POR DERECHO DE VIA 24,265.77 m2
REMANENTE 1,307,015.30 m2
ESCALA GRAFICA 1 : 10, 000
0 100 200 300 500
CARDEL - POZA RICA
SCT
SECRETARIA DE COMUNICACIONES Y TRANSPORTES
DIRECCION GENERAL DE DESARROLLO CARRETERO
DIRECCION GENERAL ADJUNTA DE FORMULACION DE PROYECTOS
DIRECCION DE LIBERACION DEL DERECHO DE VIA
LIBERACION DE DERECHO DE VIA EN LA CARRETERA
AUTOPISTA CARDEL - POZA RICA
LEVANTO
CORPORATIVO OSORIO E INGENIERIA S. DE R.L DE C.V
CALCULO
CORPORATIVO OSORIO E INGENIERIA S. DE R.L DE C.V
DIBUJO
CORPORATIVO OSORIO E INGENIERIA S. DE R.L DE C.V
REVISO
LIC. EUGENIO ASAF BOLAÑO GARCIA
CARRETERA: CARDEL - POZA RICA
TRAMO: TRAMO I NUCLEO ELECTRICA - TOTOMOXTLE
KILOMETRO: 667+700 AL 139+600
ORIGEN: LAGUNA VERDE
DIRECTOR DE LIBERACION DEL DERECHO DE VIA
ING. CARLOS ZENTENO PARADA