

CROQUIS DE LOCALIZACION:

PODER EJECUTIVO
REGISTRO FIDELICOMISO DE LA PROPIEDAD DE LA PRIMERA ZONA REGISTRAL DE JALAPA

SIMBOLOGIA

- LINEA DE PREDIO
- LIMITE DEL DERECHO DE VIA
- AFECTACION
- LINEA DE ALTA TENSION
- CEBOS DE ALAMBRE DE PUNAS
- POSTE DE C/JE
- LINEA TELEFONICA
- LINEA DE ENERGIA ELECTRICA

CAJETERA ACTIVA

- TORRE DE ALTA TENSION
- VERTICE DE POLIGONO
- NO. O ALIBRO
- PAISAJE
- FRONTERA
- VEREDA

DATOS GENERALES DEL PREDIO:

PROPIETARIO: EMILIO TORRES VIVEROS
 KILOMETRAJE: 682+929.68 AL 683+430.29 KM
 LONGITUD: 493.71 METROS

LOCALIDAD: LOS ATLUCCOS
 MUNICIPIO: ALTO LUCERO
 ESTADO: VERACRUZ
 REGIMEN DE PROPIEDAD: PRIVADA

SUPERFICIE TOTAL DEL PREDIO: 750,000.00 m²
 SUPERFICIE AFECTADA POR DERECHO DE VIA: 29,645.06 m²
 REMANENTE: 720,354.94 m²



CDRDEL - POZA RICA

SECRETARIA DE COMUNICACIONES Y TRANSPORTES
 DIRECCION GENERAL DE AUTOPISTAS Y PARAJALAPAS DE PROYECTOS
 DIRECCION DE LIBERACION DEL DERECHO DE VIA


LIBERACION DE DERECHO DE VIA EN LA CARRETERA AUTOPISTA CDRDEL - POZA RICA

LEVANTAMIENTO: CARRERA - POZA RICA
 TRAMO: TRAMO TUNEL ELECTROA - TOTOMOTELE
 CALZADO: CALZADO: 687+700 AL 689+800
 ORIGEN: LAGUNA RICA

DIRECTOR DE LIBERACION DEL DERECHO DE VIA:

ING. CARLOS ZENTENO PARADA

FECHA: _____ HORA: _____ J. L. PUNO: _____ EDICION: 1,388

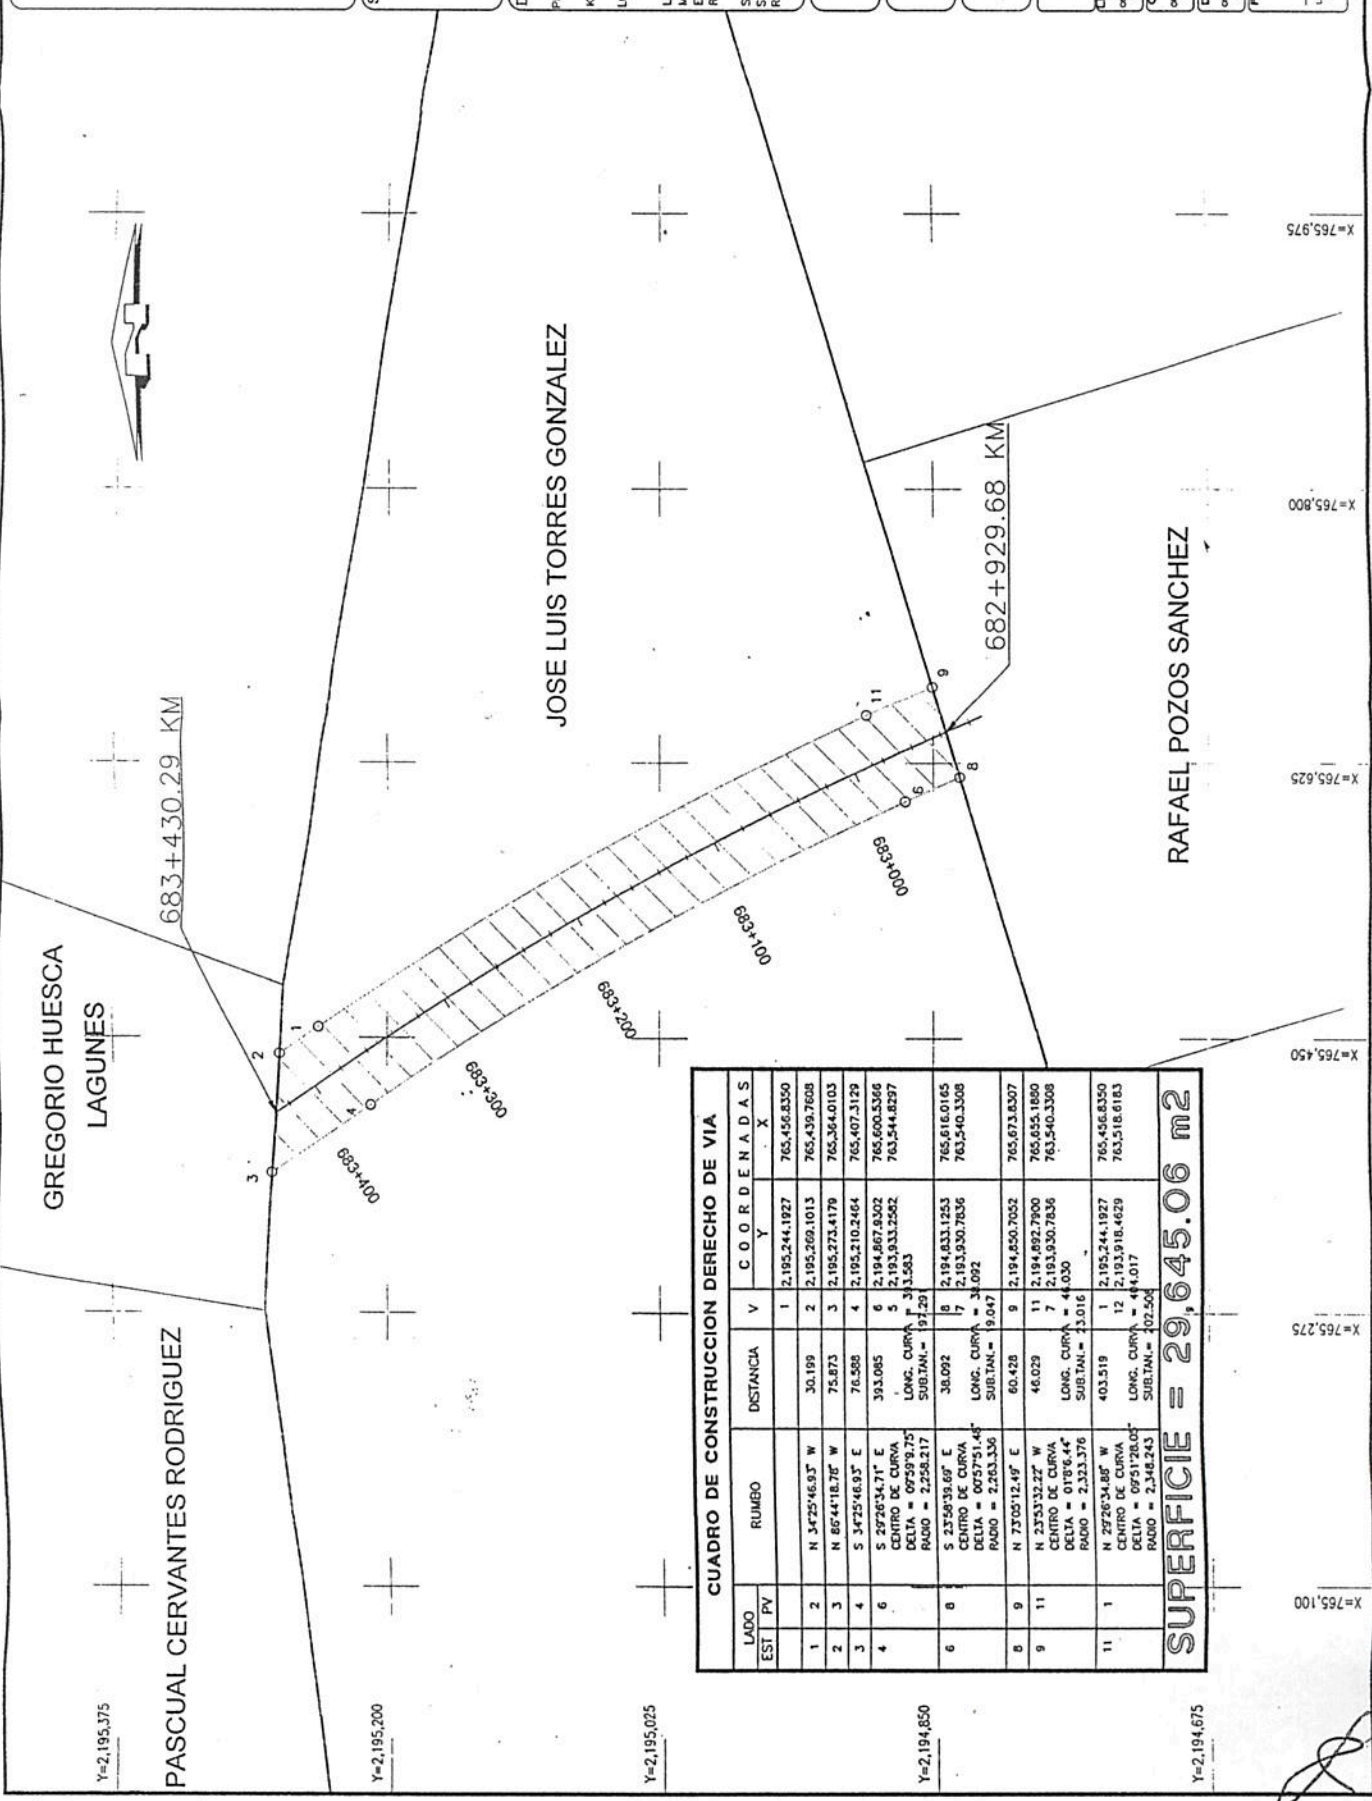

CUADRO DE CONSTRUCCION DERECHO DE VIA

LADO EST	PV	RUMBO	DISTANCIA	V	COORDENADAS	
					Y	X
1	2	N 34°25'46.93" W	30.199	1	2,195,244.1927	765,456.8350
2	3	N 80°44'16.78" W	75.873	2	2,195,269.1013	765,439.7688
3	4	S 34°25'46.93" E	76.888	3	2,195,273.4179	765,364.0103
4	6	S 23°50'39.69" E	393.085	4	2,195,210.2464	765,407.5129
		CENTRO DE CURVA		5	2,194,867.9302	765,600.5366
		DELTA = 0°59'9.75"		6	2,193,933.2582	763,544.8297
		RADIO = 2,258.217		7	2,194,833.1253	765,616.0165
6	8	S 23°50'39.69" E	38.092	8	2,193,930.7836	763,540.3308
		CENTRO DE CURVA		9	2,194,850.7052	765,673.8307
		DELTA = 0°57'51.48"		10	2,194,892.7900	765,655.1800
		RADIO = 2,263.336		11	2,193,930.7836	763,540.3308
8	9	N 73°05'12.49" E	60.428	11	2,194,892.7900	765,655.1800
9	11	N 23°53'32.27" W	46.029	7	2,193,930.7836	763,540.3308
		CENTRO DE CURVA				
		DELTA = 0°18'6.44"				
		RADIO = 2,333.376				
11	1	N 23°26'34.88" W	403.519	1	2,195,244.1927	765,456.8350
		CENTRO DE CURVA		12	2,193,918.4629	763,516.6183
		DELTA = 0°51'28.00"				
		RADIO = 2,348.243				

SUPERFICIE = 29,645.06 m²

X=765,100
 X=765,275
 X=765,450
 X=765,625
 X=765,800
 X=765,975

Y=2,195,375

Y=2,195,200

Y=2,195,025

Y=2,194,850

Y=2,194,675