



VERACRUZ
GOBIERNO
DEL ESTADO



SEDEMA
Secretaría de
Medio Ambiente



**ACTA DE LA SEGUNDA JUNTA DE ACLARACIONES CORRESPONDIENTE A LA
LICITACIÓN PÚBLICA NÚMERO LO-930091897-E2-22, RELATIVA RESCATE DEL
RÍO NAOLINCO, MEDIANTE TRATAMIENTO ECOLÓGICO.**

En la ciudad de Xalapa-Enríquez, Veracruz, siendo las diez horas con treinta minutos del día 11 de octubre del año dos mil veintidós, estando reunidos en la Sala de Juntas de la Secretaría de Medio Ambiente, sito en la calle Francisco I. Madero No. 3, Colonia Centro, en esta ciudad capital, los **C. EDWIN ABRAHAM MENDOZA CORTÉS**, Jefe del Departamento de Recursos Materiales y Servicios Generales, **C. KARINA DOMÍNGUEZ FLORES**, Jefa del Departamento de Recursos Financieros; **ING. ANDREA K'AROLINA HERNÁNDEZ GINÉS**, Subsecretaria de Cambio Climático y Gestión Ambiental, todos ellos servidores públicos de la Secretaría de Medio Ambiente; y el **C. RAFAEL MURILLO PLAZA**, Supervisor del Órgano Interno de Control en la SEDEMA; con el propósito de llevar a cabo la Segunda Junta de Aclaraciones de la **LICITACIÓN PÚBLICA LO-930091897-E2-22, RELATIVA RESCATE DEL RÍO NAOLINCO, MEDIANTE TRATAMIENTO ECOLÓGICO.** -----

Se hace constar que, al presente acto asistieron seis representantes por parte de los CONTRATISTAS, los cuales son: **EDUARDO RENÉ ROMERO SÁNCHEZ**, representante de la empresa **GRUPO GAREST, S.A. de C.V.**; **JOSÉ NORBERTO PÉREZ RODRÍGUEZ**, representante de la empresa **GEN-33, S.A. de C.V.**; **ING. OSCAR MAURICIO HERNÁNDEZ GONZÁLEZ**, en representación de la **C. LUZ MARÍA OLIVO FUENTES** y **C. ANSELMA GUADALUPE MARÍN JIMÉNEZ**, en representación de **CONSULTORES EN INGENIERÍA DE XALAPA S.A. DE C.V.**-----

El acto fue presidido por el **C. EDWIN ABRAHAM MENDOZA CORTÉS**, Jefe del Departamento de Recursos Materiales.-----

El **C. EDWIN ABRAHAM MENDOZA CORTÉS** al inicio de esta junta comunicó a los asistentes, es para que el área operativa subsane las preguntas Núm. 1, 5, 7 y 10, con el fin de que la Unidad Administrativa esté en posibilidades de realizar las acciones pertinentes, preguntas correspondientes al contratista "**GRUPO GAREST, S.A. DE C.V.**"-----

Una vez iniciada la Junta de Aclaraciones, la convocante con fundamento en lo establecido el artículo 35 de la Ley de Obras Públicas y Servicios Relacionados con las Mismas, informa que, para la presente Junta, quedaron pendientes 4 preguntas por contestar, relacionadas con los aspectos contenidos en las bases de licitación. -----





VERACRUZ
GOBIERNO
DEL ESTADO



SEDEMA
Secretaría de
Medio Ambiente



"GRUPO GAREST, S.A. DE C.V."

Pregunta 1: Se solicita las especificaciones particulares de los conceptos a ejecutar, así como los planos de trazo y detalle de la obra civil, red sanitaria, rehabilitación del sedimentador y construcción del o los humedales?

Respuesta: Se tienen realizadas las especificaciones de los conceptos.

Pregunta 5: ¿Se van a contemplar pozos de visita o estructuras que disipen la energía producto de la conducción de aguas negras?

Respuesta: No se consideran Pozos de visitas.

Pregunta 7: ¿Respecto a la partida "construcción de humedal" se tiene contemplada la excavación, afine de taludes y de fondo?

Respuesta: No se tiene contemplada la excavación.

Pregunta 10: Se solicita las especificaciones particulares de los conceptos a ejecutar, así como los planos de trazo y detalle de la obra civil.

Respuesta: Si se tienen las especificaciones de los conceptos.

Finalmente se les recuerda que el Acto de Presentación y Apertura de Propositiones se llevará a cabo el día 19 de octubre de 2022 a las 10:30 horas en la sala de Juntas de la Secretaría de Medio Ambiente, sito en la calle Francisco I. Madero No. 3, Colonia Centro, en esta ciudad capital siendo un acto formal que dará inicio puntualmente, por lo que después de esa hora no se permitirá el ingreso a ningún licitante ni observador.-----

Una vez leída el Acta se dio por concluida la **Segunda Junta de Aclaraciones** siendo las Once horas del día once de octubre del año 2022, firmando para los efectos legales y de conformidad los asistentes a este evento, quienes recibieron copia de la misma. -----





VERACRUZ
GOBIERNO
DEL ESTADO



SEDEMA
Secretaría de
Medio Ambiente



ME LLENA DE ORGULLO

POR LA SECRETARÍA DE MEDIO AMBIENTE

**C. EDWIN ABRAHAM MENDOZA
CORTÉS**

JEFE DEL DEPARTAMENTO DE
RECURSOS MATERIALES Y SERVICIOS
GENERALES

C. KARINA DOMINGUEZ FLORES

JEFA DEL DEPARTAMENTO DE RECURSOS
FINANCIEROS

ING. ANDREA K'AROLINA HERNÁNDEZ GINÉS
SUBSECRETARIA DE CAMBIO CLIMÁTICO
Y GESTIÓN AMBIENTAL

POR EL ÓRGANO INTERNO DE CONTROL

C. RAFAEL MURILLO PLAZA
SUPERVISOR DEL ÓRGANO INTERNO DE
CONTROL EN LA SEDEMA

C. EDUARDO RENE ROMERO SÁNCHEZ
"REPRESENTANTE DE LA EMPRESA GRUPO
GAREST, S.A. DE C.V."

POR LOS LICITANTES

**C. ANSELMA GUADALUPE MARÍN
JIMÉNEZ**
"REPRESENTANTE DE CONSULTORES EN
INGENIERÍA DE XALAPA S.A. DE C.V."


**C. JOSÉ NORBERTO PÉREZ
RODRÍGUEZ**
"REPRESENTANTE DE LA EMPRESA GEN-
33, S.A. DE C.V."

**C. OSCAR MAURICIO HERNÁNDEZ
GONZÁLEZ**
"REPRESENTANTE DE LUZ MARÍA OLIVO
FUENTES"

LAS FIRMAS ARRIBA ASENTADAS CORRESPONDEN AL ACTA DE LA SEGUNDA JUNTA DE ACLARACIONES
CORRESPONDIENTE A LA LICITACIÓN PÚBLICA NÚM. LO-930091897-E2-22, RELATIVA RESCATE DEL RÍO NAOLINCO,
MEDIANTE TRATAMIENTO ECOLÓGICO, LLEVADA A CABO EL 11 DE OCTUBRE DE 2022.

Francisco I. Madero No. 3, Zona Centro
C.P. 91000 Xalapa, Veracruz
Tel: 01 228 818 1111




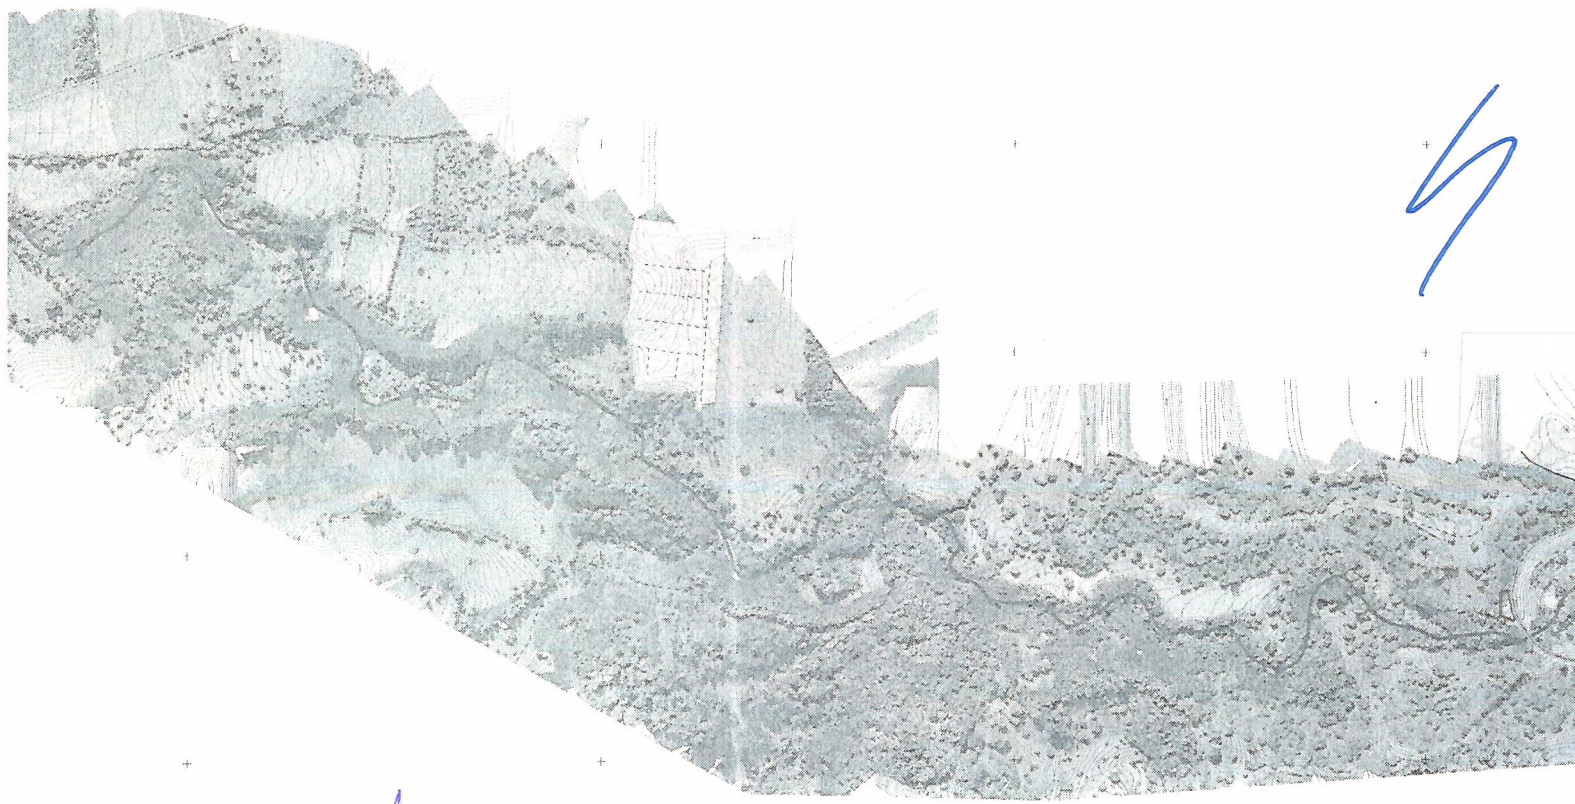

860600 861200 861800 862400

- Corriente de agua
- Curvas de nivel
- Asentamientos humanos
- Casa habitacion
- Conglomerado de asentamientos
- Nombre
- Calle
- Carretera
- Terraceria
- Limite municipal
- Zona urbana
- Mun. de Coatepec
- Limite Municipal
- Escala: 1:3,800

Macrolocalización

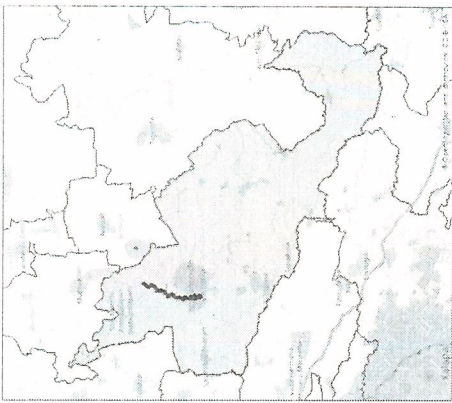

Especificaciones Cartográficas


Proyección Universal
Transversa de Mercator
Zona UTM 14 N
Falso Este: 50,000.00
Falso Norte: 0.00
Meridiano Central: -99.00
Datum: WGS 1984

Fuentes Cartográficas

Instituto Nacional de Estadística y Geografía (INEGI),
Carta Topográfica E14B37,
2019, Escala 1:50,000
Marco Geoespacial Municipal
2021, Escala: 1:250,000
Fecha de Elaboración: 12/08/2022

Notas

NAOLINCO, VER.

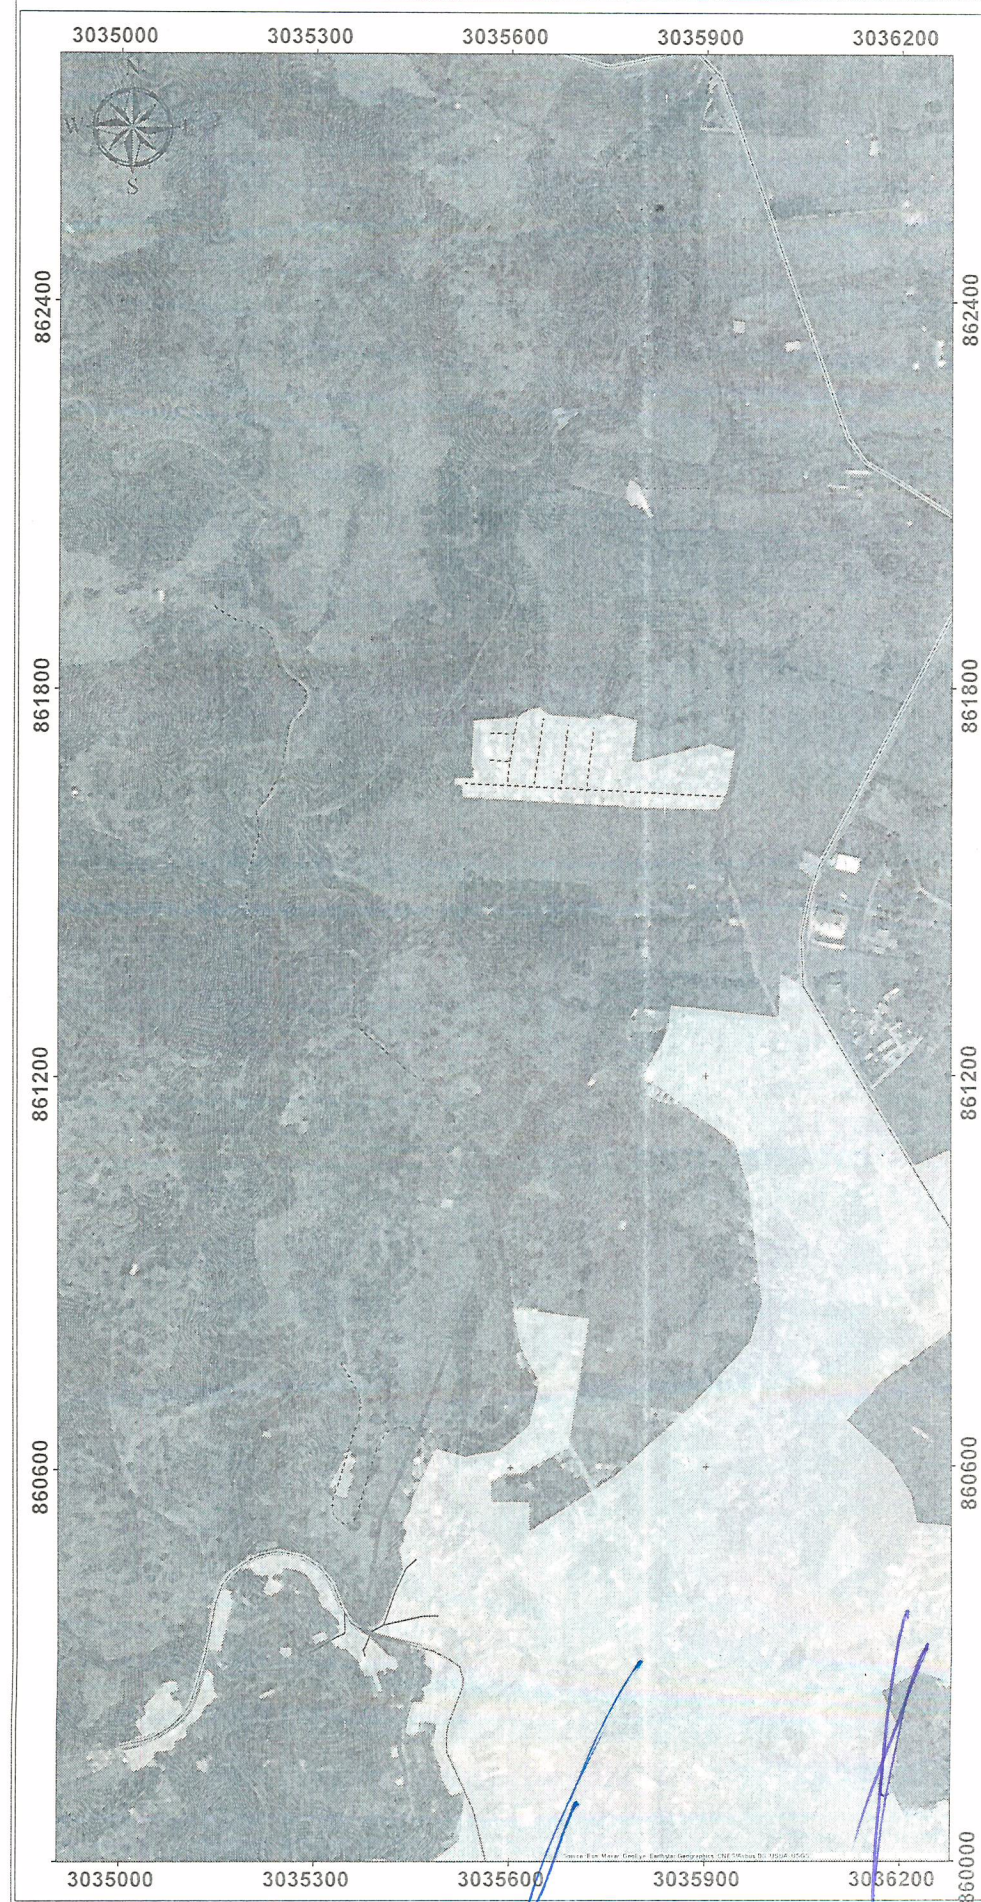

Leyenda

- Ducto
 - Nombre**
 - Calle
 - Carretera
 - Terracería
 - Corriente de agua
 - Polingo de Propuesta
 - Planta CMAS
 - Purificadora de agua
 - Asentamientos humanos**
 - Casa habitación
 - Conglomerado de asentamientos
 - Curvas de nivel
 - Límite municipal
 - Zona urbana
 - Mun. de Coatepec
 - Límite Municipal
- Escala: 1:3,500

Macrolocalización



Especificaciones Cartográficas

Proyección Universal
Transversa de Mercator
Zona UTM 14 N
Falso Este: 50,000.00
Falso Norte: 0.00
Meridiano Central: -99.00
Datum: WGS 1984

Fuentes Cartográficas

Instituto Nacional de Estadística y Geografía (INEGI)
Carta Topográfica E14B37, 2019, Escala 1:50,000
Marco Geoestadístico Municipal 2021, Escala 1:250,000

Fecha de Elaboración: 12/08/2022



Notas

