


**DATOS GENERALES DEL PREDIO:**

PROPIETARIO: CRUZ MANUEL MORALES SANCHEZ  
 KILOMETRAJE: CASA 705+500  
 MUNICIPIO: YEGA DE ALATORRE  
 ESTADO: VERACRUZ  
 REGIMEN DE PROPIEDAD: PRIVADA

SUPERFICIE TOTAL DEL PREDIO 35,000.00 m<sup>2</sup>  
 SUPERFICIE AFECTADA POR DERECHO DE VIA 8,440.41 m<sup>2</sup>  
 SUPERFICIE RESTANTE 26,559.59 m<sup>2</sup>

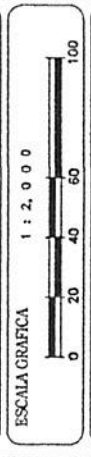

SECRETARIA DE COMUNICACIONES Y TRANSPORTES  
 DIRECCION GENERAL DE AUTOPISTAS Y TORNILLO DE PROTECTORES  
 DIRECCION DE LIBERACION DEL DERECHO DE VIA

**SCT**


LIBERACION DE DERECHO DE VIA EN LA CARRETERA  
**AUTOPISTA CARDEL - POZA RICA**

**LIBRARIO:** CARRETERA: CARDEL - POZA RICA  
 CARRILLO: TRAMO INHIBIDO ELECTRICA - TOTOMATEL  
 TRAMO: TRAMO INHIBIDO ELECTRICA - TOTOMATEL  
 KILOMETRO: 667+700 - 130+600  
 ORIGEN: LAGUNAS VERDE

DIRECTOR DE LIBERACION DE DERECHO DE VIA  
 INGR. JUAN MANUEL OLIVERA

U.C. BUENO ASPI  
 RICARDO GARCIA

ESCALA: 1:200

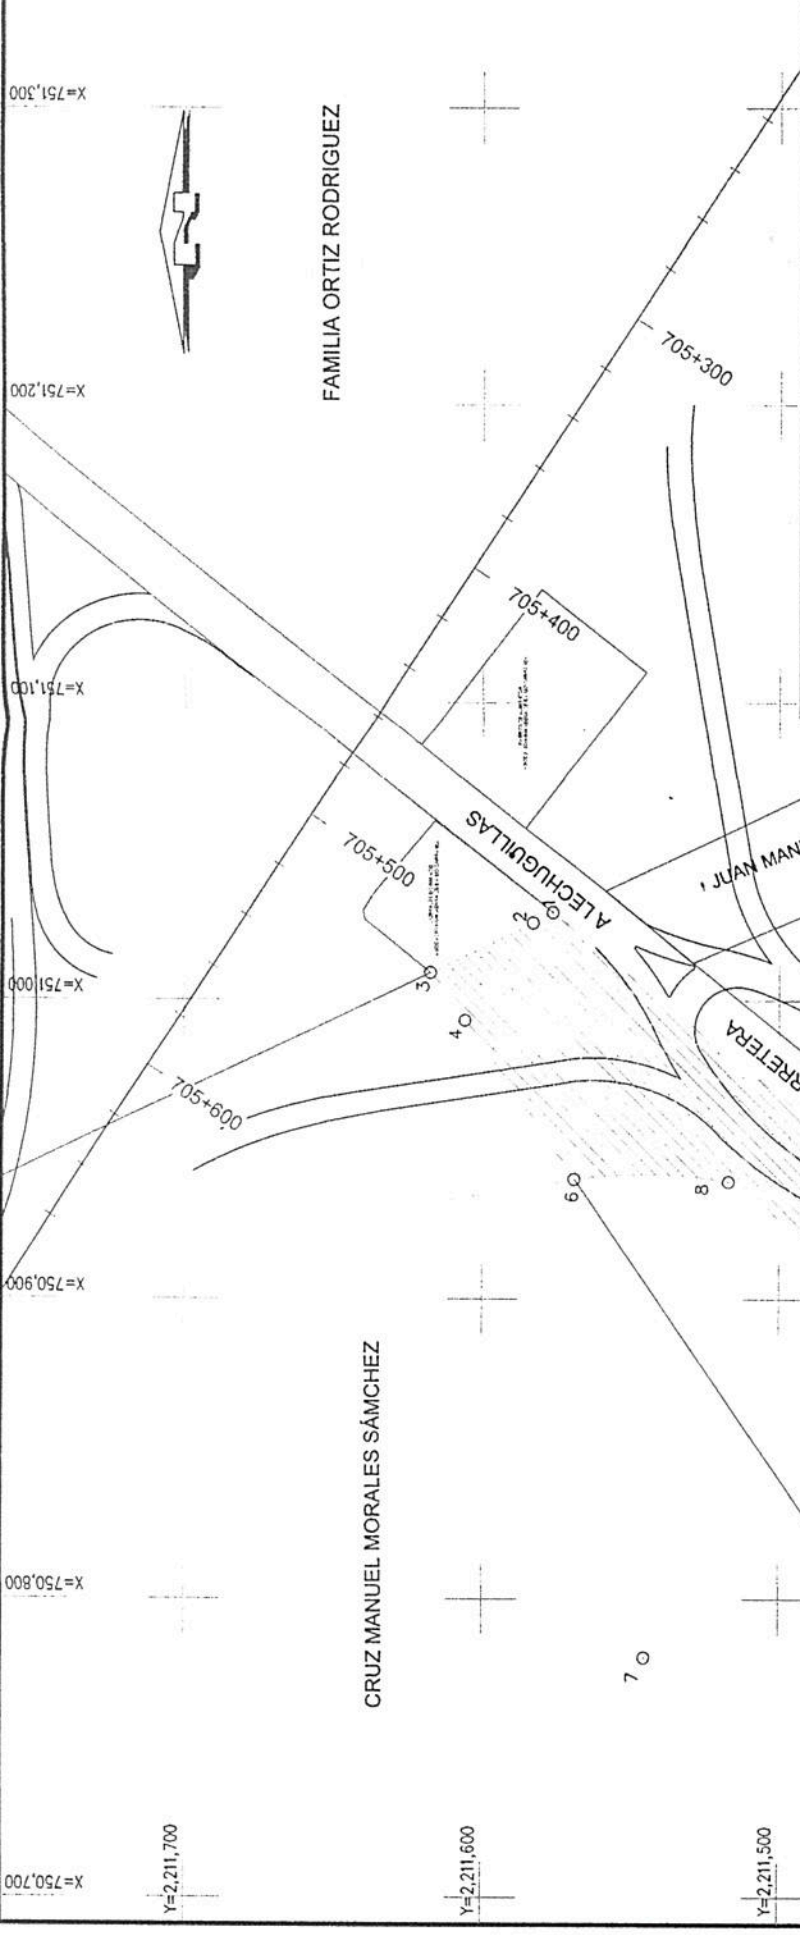

**CUADRO DE CONSTRUCCION DE DDV EN COORDENADAS UTM Z14 N**

LADO EST. PV	RUMBO	DISTANCIA	COORDENADAS	
			V	X
1	N 27°04'34.14" W	7.520	2,211,576.3579	751,029.0144
2	N 25°32'54.58" W	38.188	2,211,583.0539	751,025.5914
3	S 54°01'49.21" W	19.779	2,211,617.5076	751,009.1221
4	S 55°13'41.47" W	64.727	2,211,605.8900	750,993.1140
6	S 00°50'18.62" W	52.112	2,211,516.8697	750,939.1804
8	CENTRO DE CURVA DELTA = 18°35'56.70" RADIO = 161,360	LONG. CURVA = 52.34 SUB.TAN. = 26.402	2,211,545.2530	750,780.3366
10	S 23°13'08.28" W	73.078	2,211,449.7105	750,910.3696
12	CENTRO DE CURVA DELTA = 35°49'14.32" RADIO = 118.815	LONG. CURVA = 74.282 SUB.TAN. = 38.400	2,211,438.7176	751,028.6754
14	S 37°25'27.49" W	6.294	2,211,444.7122	750,906.5447
16	CENTRO DE CURVA DELTA = 02°14'5.89" RADIO = 161,360	LONG. CURVA = 6.294 SUB.TAN. = 3.148	2,211,545.2530	750,780.3366
13	S 29°35'07.17" W	86.212	2,211,369.7408	750,863.9804
15	S 05°08'35.78" E	0.252	2,211,369.4895	750,864.0030
17	N 38°39'59.95" E	31.525	2,211,394.1039	750,863.6994
19	N 38°31'29.20" E	82.835	2,211,458.9089	750,935.2934
21	N 38°35'19.98" E	150.259	2,211,576.3579	751,028.0144

**SUPERFICIE = 8,440.41 m<sup>2</sup>**