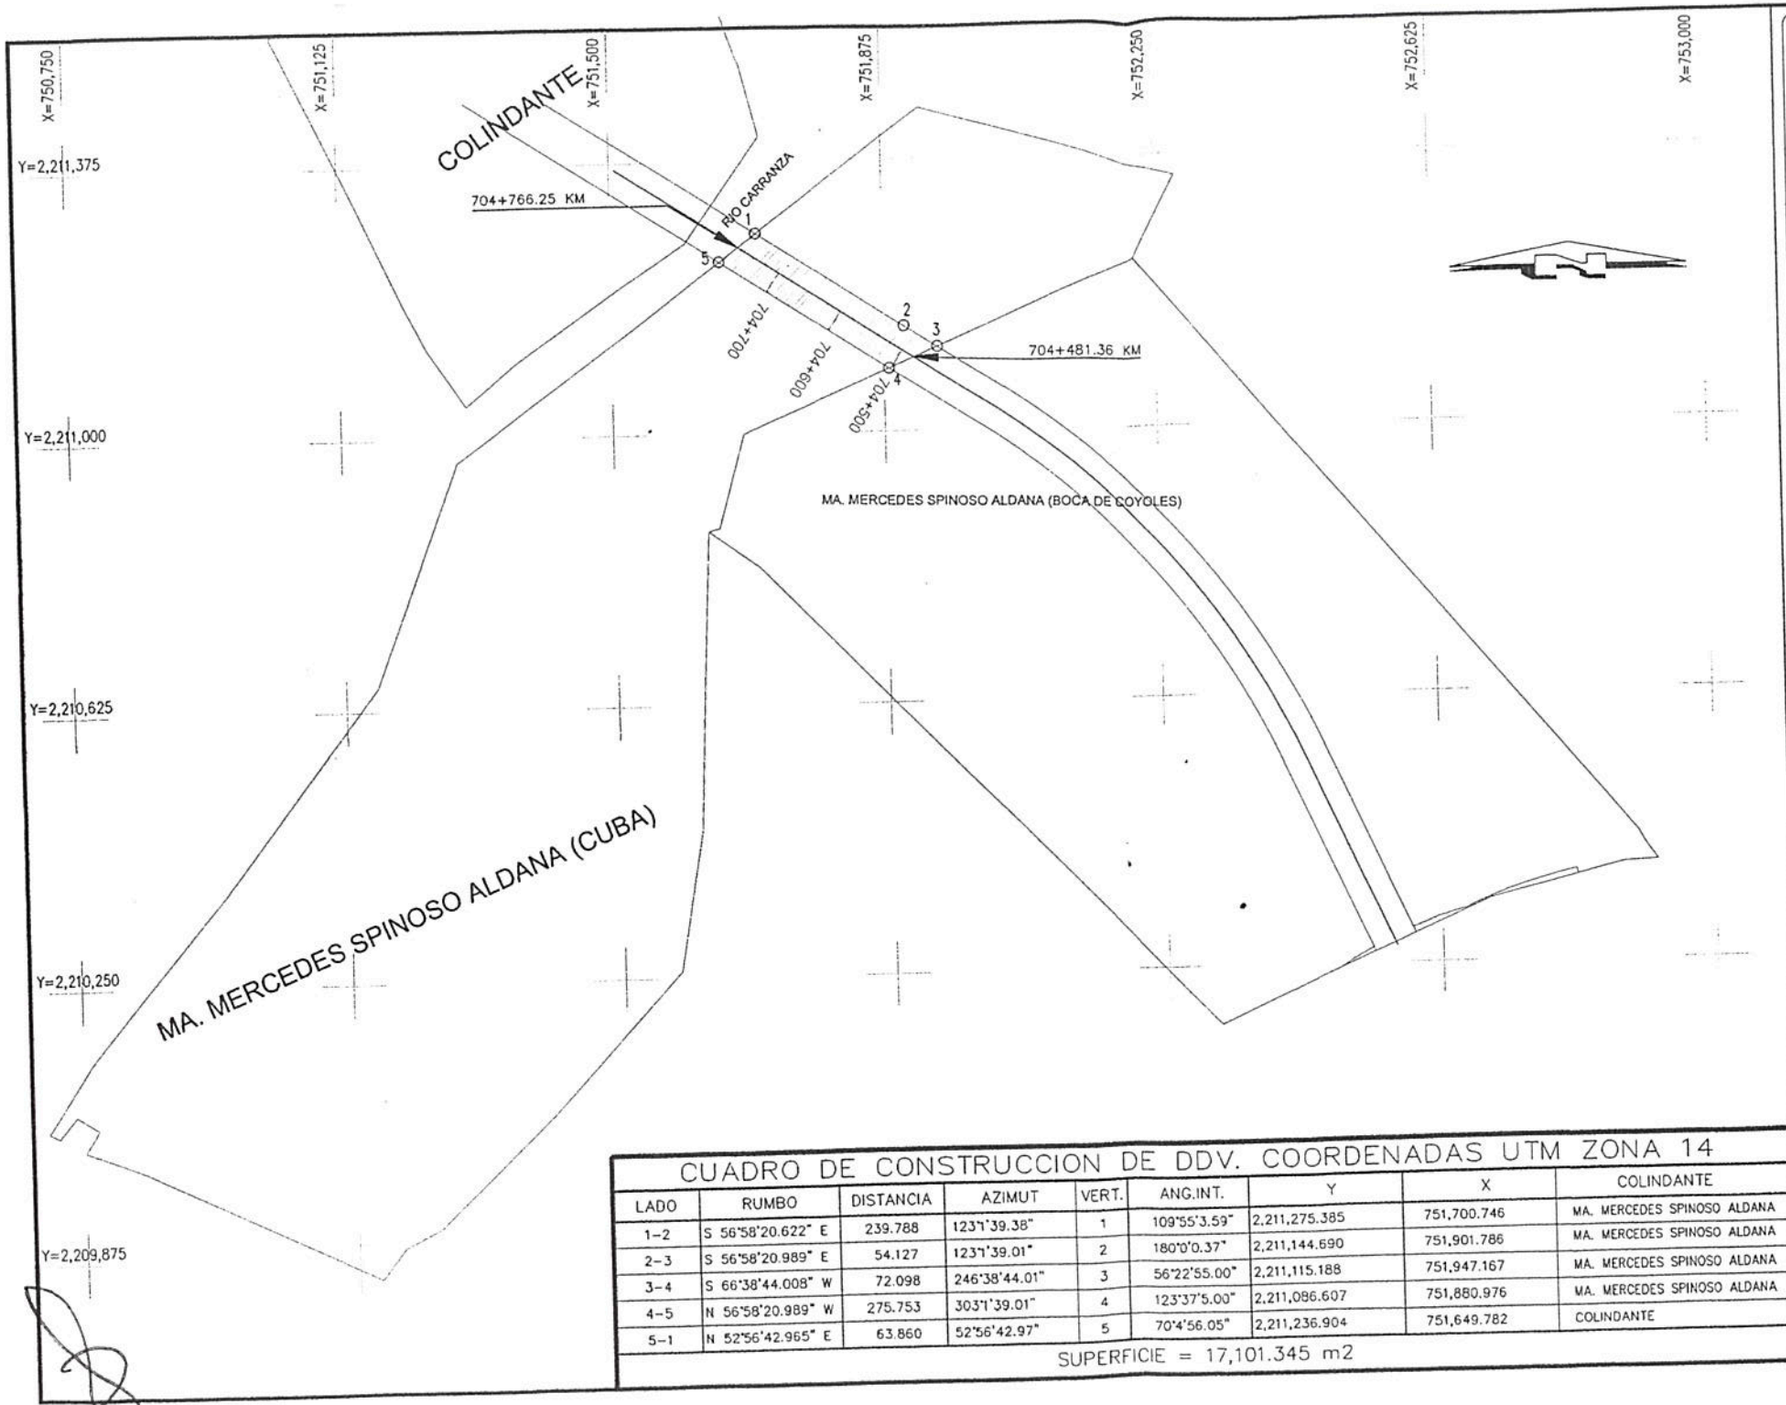


CROQUIS DE LOCALIZACION:

SIMBOLOGIA

- LINDERO DE PREDIO
- LIMITE DEL DERECHO DE VIA
- AFECTACION
- LINEA DE ALTA TENSION
- CERCA DE ALAMBRE DE PUAS
- POSTE DE C.F.E.
- LINEA TELEFONICA
- LINEA DE ENERGIA ELECTRICA
- CARRETERA ACTUAL
- TORRE DE ALTA TENSION
- VERTICE DE POLIGONAL
- RIO O ARROYO
- PUENTE
- FERROCARRIL
- VEREDA

DATOS GENERALES DEL PREDIO:

| | |
|---|---|
| PROPIETARIA: | MARIA MERCEDES SPINOSO TIRADO O MARIA MERCEDES SPINOSO ALDANA |
| KILOMETRAJE: | 704+481.362 AL 704+766.255 KM |
| LONGITUD: | 284.90 METROS |
| LOCALIDAD: | EMILIO CARRANZA |
| MUNICIPIO: | VEGA DE ALATORRE |
| ESTADO: | VERACRUZ |
| REGIMEN DE PROPIEDAD: | PRIVADA |
| SUPERFICIE TOTAL DEL PREDIO | 780,000.00 m2 |
| SUPERFICIE AFECTADA POR DERECHO DE VIA | 17,101.345 m2 |
| SUPERFICIE RESTANTE | 762,898.65 m2 |

ESCALA GRAFICA 1 : 7, 5 0 0

0 75 150 225 375

DISTRITO CARDEL – POZA RICA

SECRETARIA DE COMUNICACIONES Y TRANSPORTES
DIRECCION GENERAL DE DESARROLLO CARRETERO
DIRECCION GENERAL ADJUNTA DE FORMULACION DE PROYECTOS
DIRECCION DE LIBERACION DEL DERECHO DE VIA

LIBERACION DE DERECHO DE VIA EN LA CARRETERA

AUTOPISTA CARDEL - POZA RICA

LEVANTO: CORPORATIVO OSORIO E INGENIERIA S. DE R.L. DE C.V.

CALCULO: CORPORATIVO OSORIO E INGENIERIA S. DE R.L. DE C.V.

DIBUJO: CORPORATIVO OSORIO E INGENIERIA S. DE R.L. DE C.V.

REVISO: LIC. EUGENIO ASAF SOLANO GARCIA

CARRETERA: CARDEL - POZA RICA
TRAMO: TRAMO 1 NUCLEO ELECTRICA - TOTOMOXTLE
KILOMETRO: 667+700 AL 139+600
ORIGEN: LAGUNA VERDE

DIRECTOR DE LIBERACION DEL DERECHO DE VIA

ING. CARLOS CONTRERAS PARADA

FECHA: HOJA: 1 DE 1 PLANO ESCALA 1:7,500

CUADRO DE CONSTRUCCION DE DDV. COORDENADAS UTM ZONA 14

| LADO | RUMBO | DISTANCIA | AZIMUT | VERT. | ANG.INT. | Y | X | COLINDANTE |
|---|---|---|---|---|---|---|---|---|
| 1–2 | S 56°58'20.622" E | 239.788 | 123°1'39.38" | 1 | 109°55'3.59" | 2,211,275.385 | 751,700.746 | MA. MERCEDES SPINOSO ALDANA |
| 2–3 | S 56°58'20.989" E | 54.127 | 123°1'39.01" | 2 | 180°0'0.37" | 2,211,144.690 | 751,901.786 | MA. MERCEDES SPINOSO ALDANA |
| 3–4 | S 66°38'44.008" W | 72.098 | 246°38'44.01" | 3 | 56°22'55.00" | 2,211,115.188 | 751,947.167 | MA. MERCEDES SPINOSO ALDANA |
| 4–5 | N 56°58'20.989" W | 275.753 | 303°1'39.01" | 4 | 123°37'5.00" | 2,211,086.607 | 751,880.976 | MA. MERCEDES SPINOSO ALDANA |
| 5–1 | N 52°56'42.965" E | 63.860 | 52°56'42.97" | 5 | 70°4'56.05" | 2,211,236.904 | 751,649.782 | COLINDANTE |

SUPERFICIE = 17,101.345 m2